

M.14

CANTIERE IN AVANZAMENTO, CHIUSURA DELLA CORSIA DI MARCIA

Schema

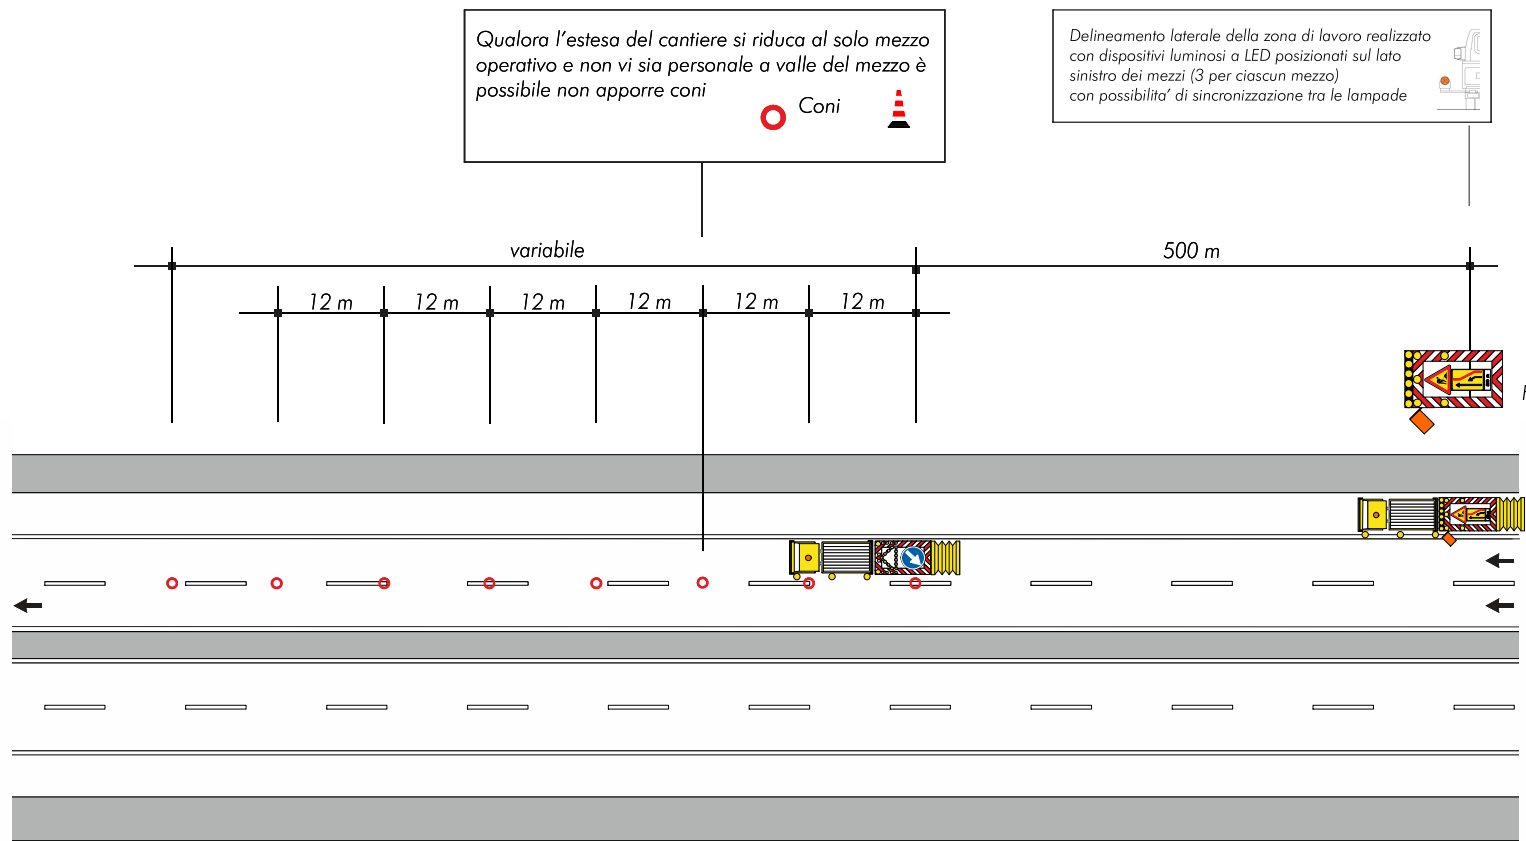


Fig. II 400