

M.15

Schema

CANTIERE IN AVANZAMENTO, CHIUSURA DELLA CORSIA DI MARCIA (CARREGGIATA CON CORSIA DI EMERGENZA RIDOTTA)

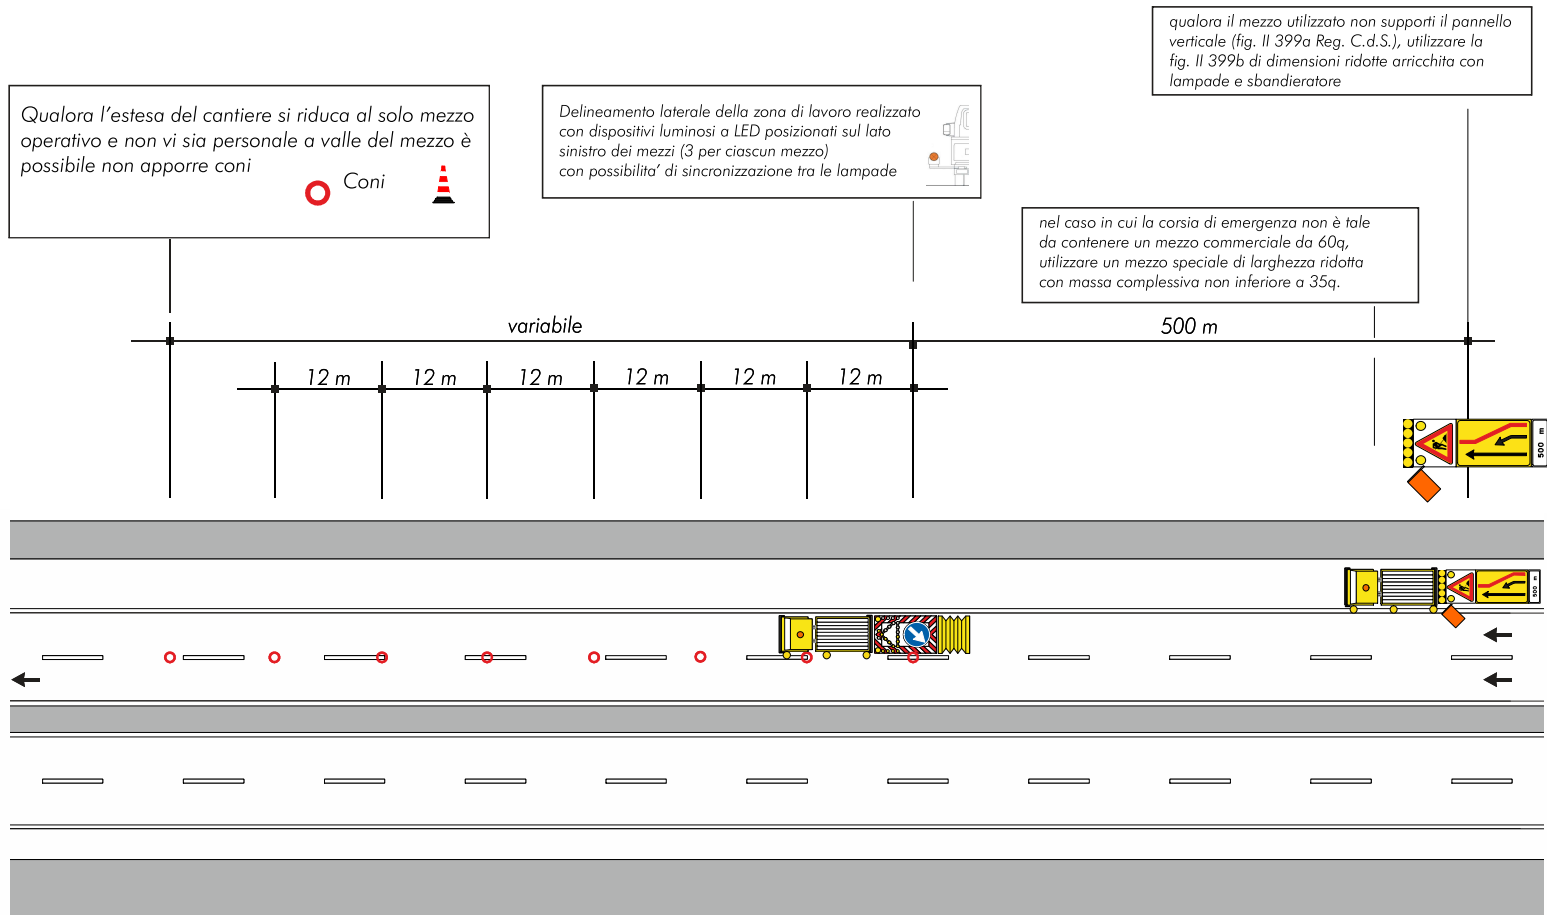


Fig. Il 399/a