

M.19

Schema

CANTIERE IN AVANZAMENTO, CHIUSURA DELLA CORSIA DI SORPASSO CON PRESENZA ESTEMPORANEA DI PERSONALE A TERRA (CARREGGIATA CON CORSIA DI EMERGENZA RIDOTTA)

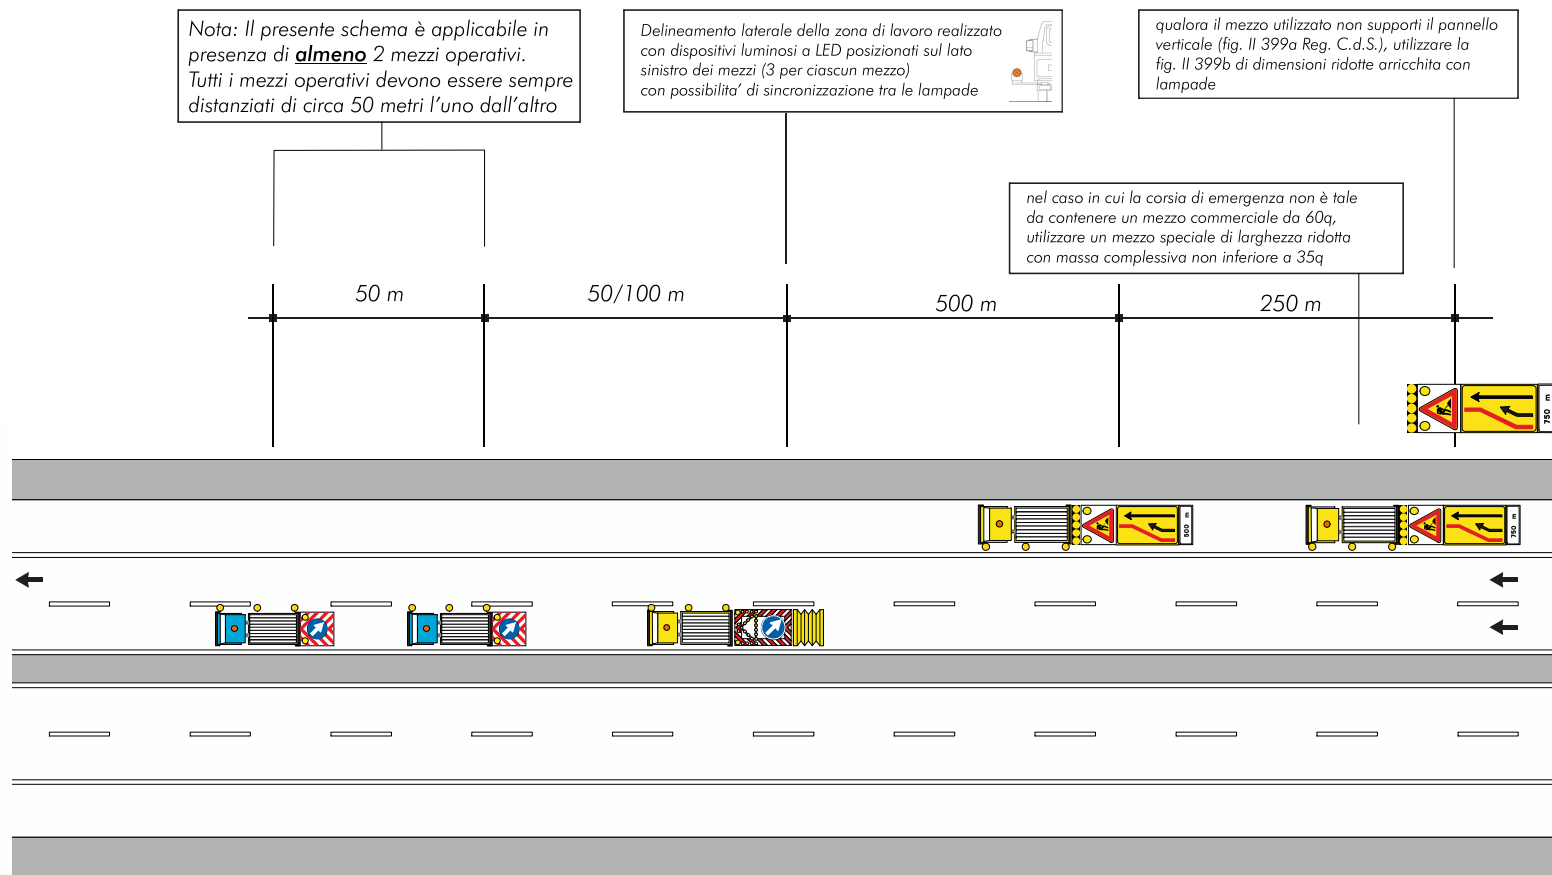


Fig. Il 399/a