F.33 CHIUSURA DELLA CARREGGIATA
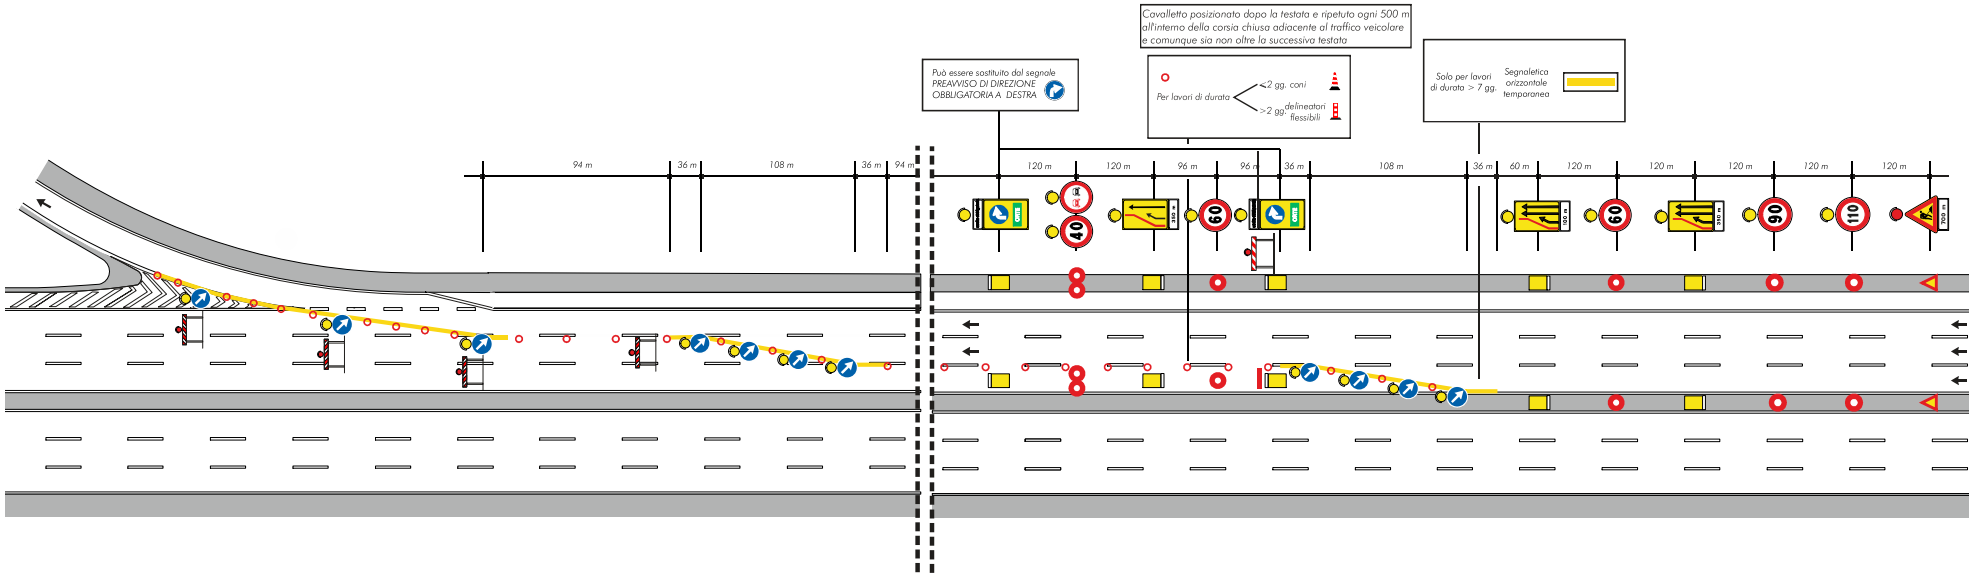
Schema