

M.22

VEICOLI OPERATIVI IN AVANZAMENTO PER LAVORI IN CORSIA DI EMERGENZA CON LARGHEZZA RIDOTTA (o comunque tale da non contenere i veicoli operativi e/o di protezione)

Schema

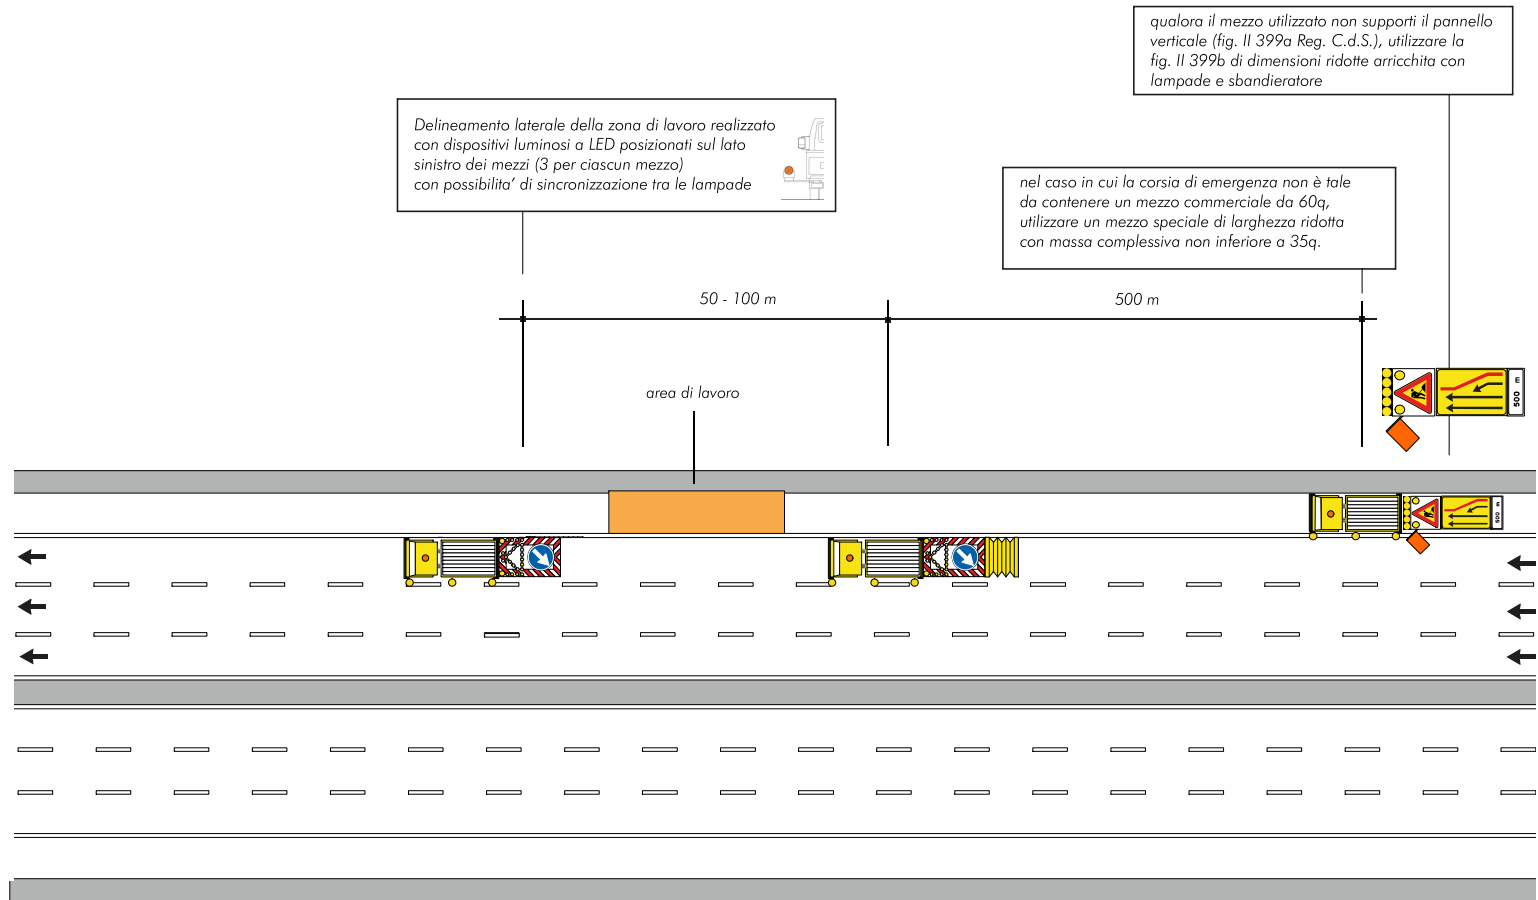


Fig. II 399/a