M.33

CANTIERE IN AVANZAMENTO, CHIUSURA DELLA CORSIA DI MARCIA

Schema

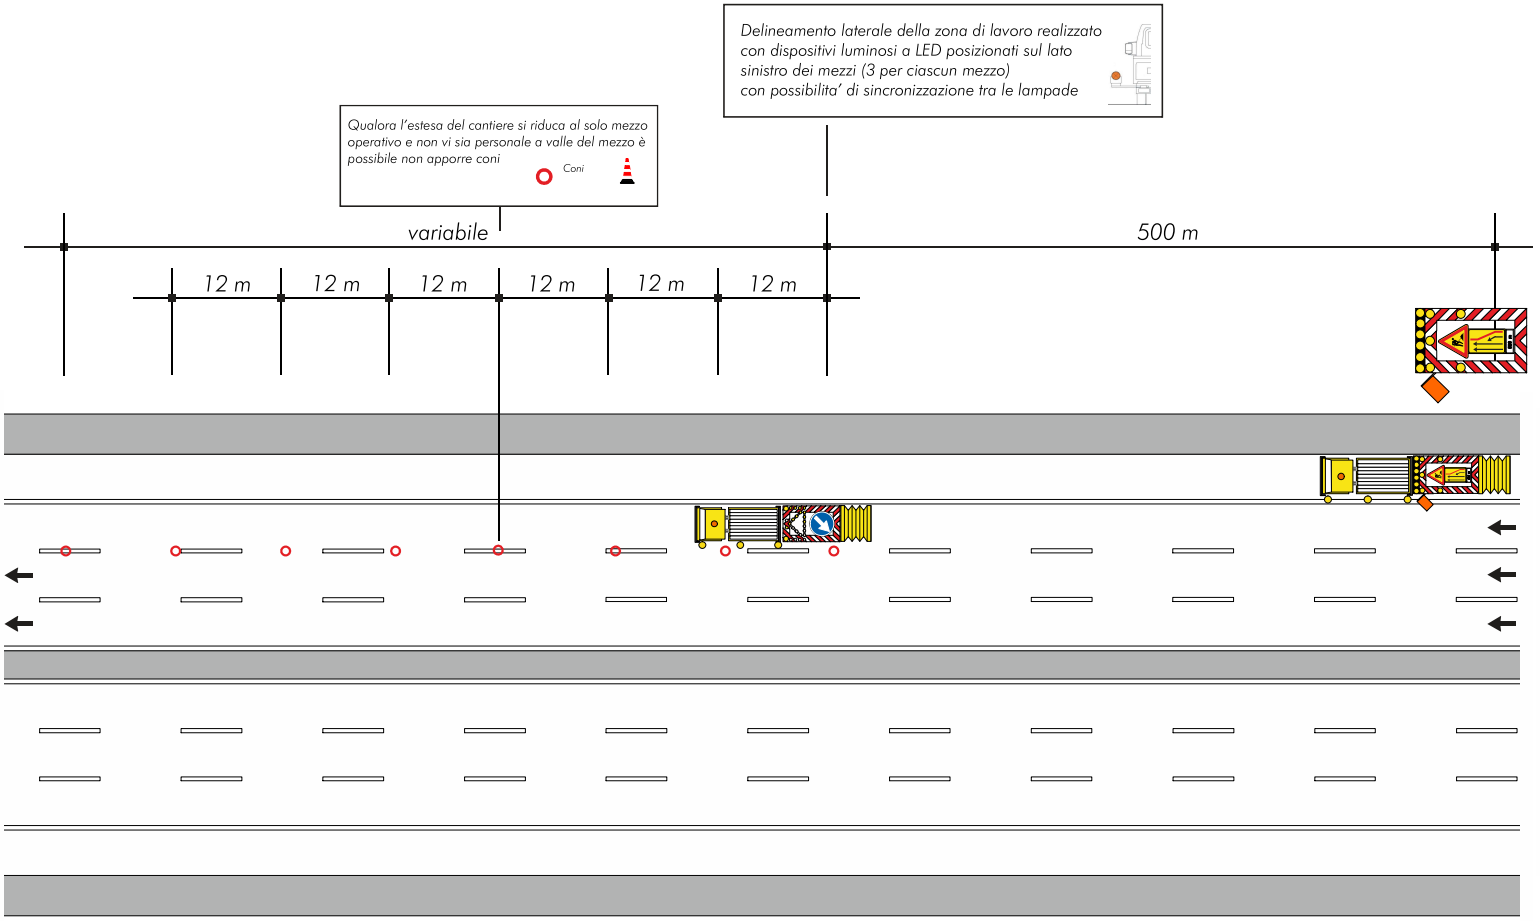

Fig. II 400