

M.34

# CANTIERE IN AVANZAMENTO, CHIUSURA DELLA CORSIA DI MARCIA (CARREGGIATA CON CORSIA DI EMERGENZA RIDOTTA)

Schema

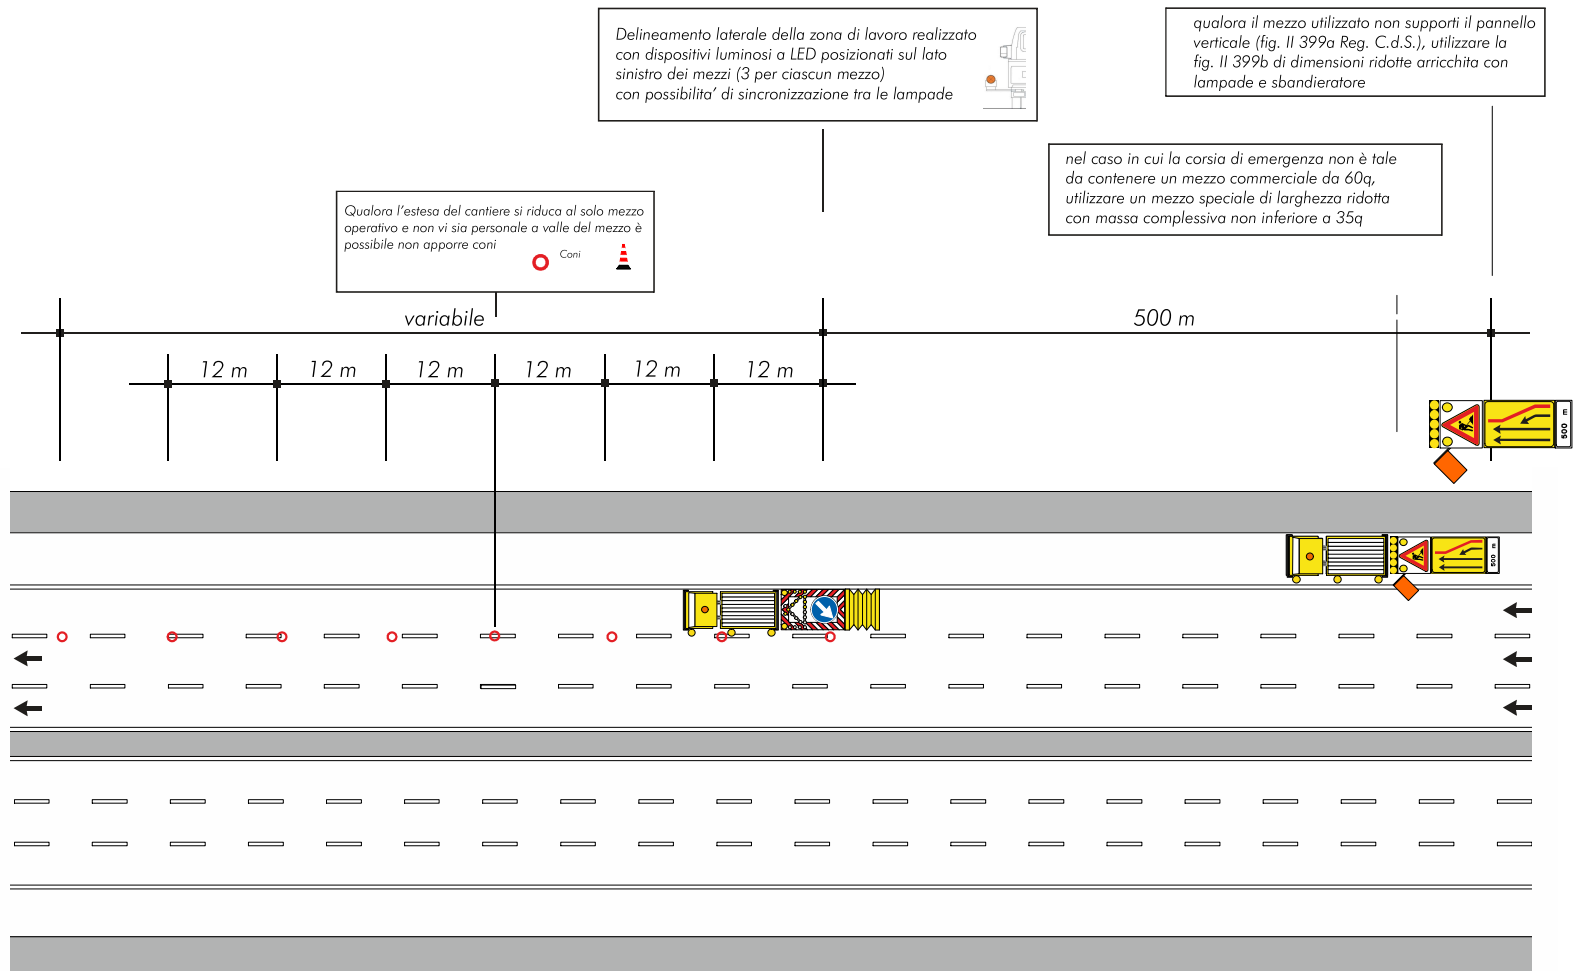


Fig. II 399/a