

M.35

CANTIERE IN AVANZAMENTO, CHIUSURA DELLE CORSIE DI MARCIA E CENTRALE

Schema

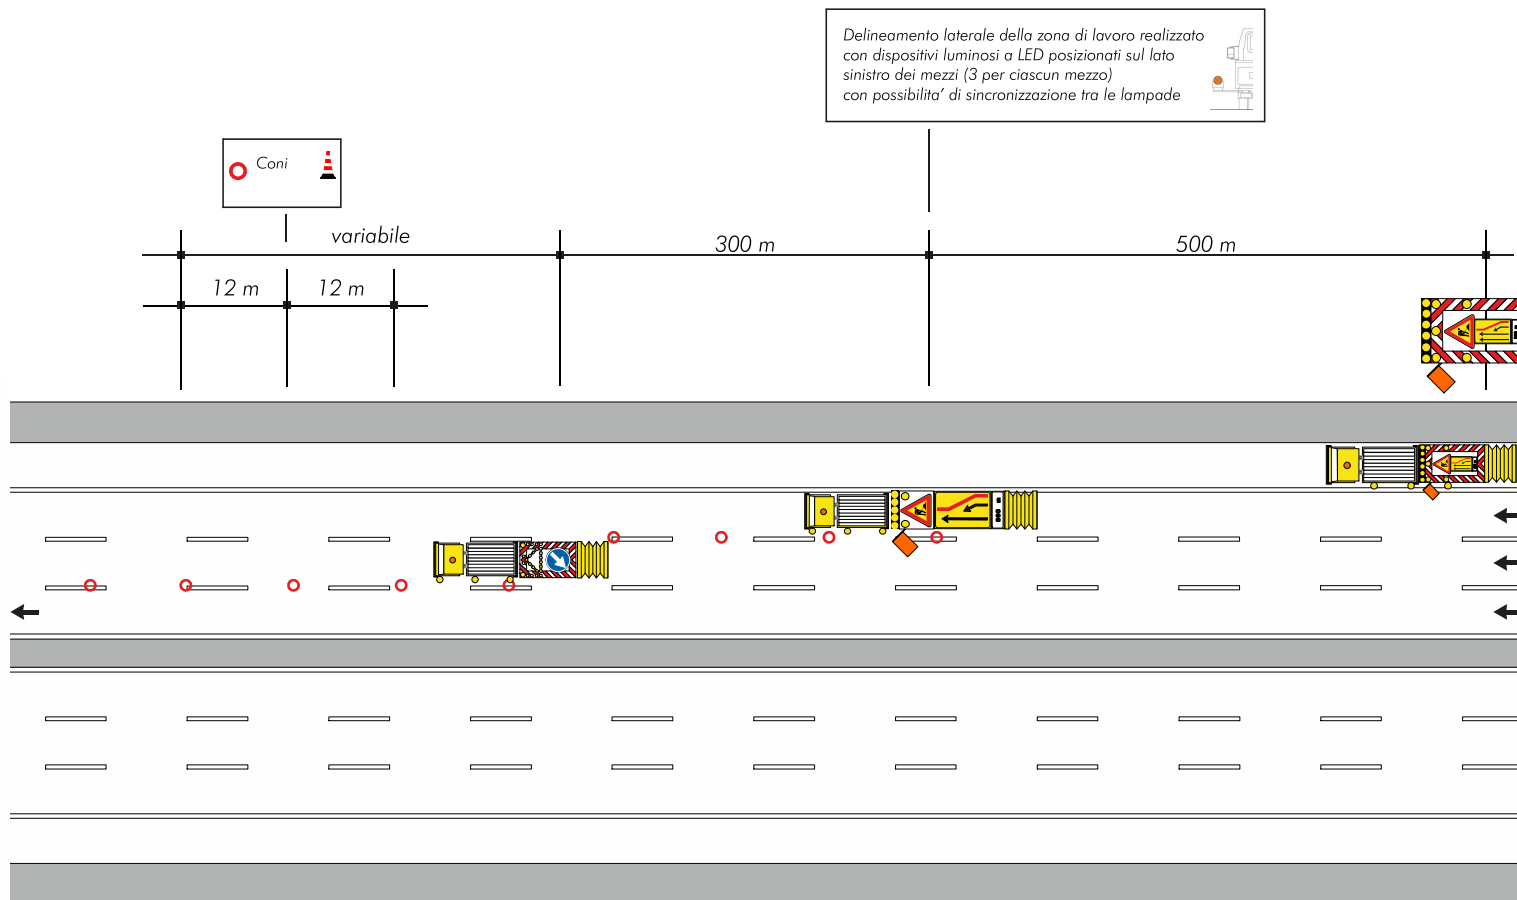


Fig. II 400