

# M.36

## CANTIERE IN AVANZAMENTO, CHIUSURA DELLE CORSIE DI MARCIA E CENTRALE (CARREGGIATA CON CORSIA DI EMERGENZA RIDOTTA)

### Schema

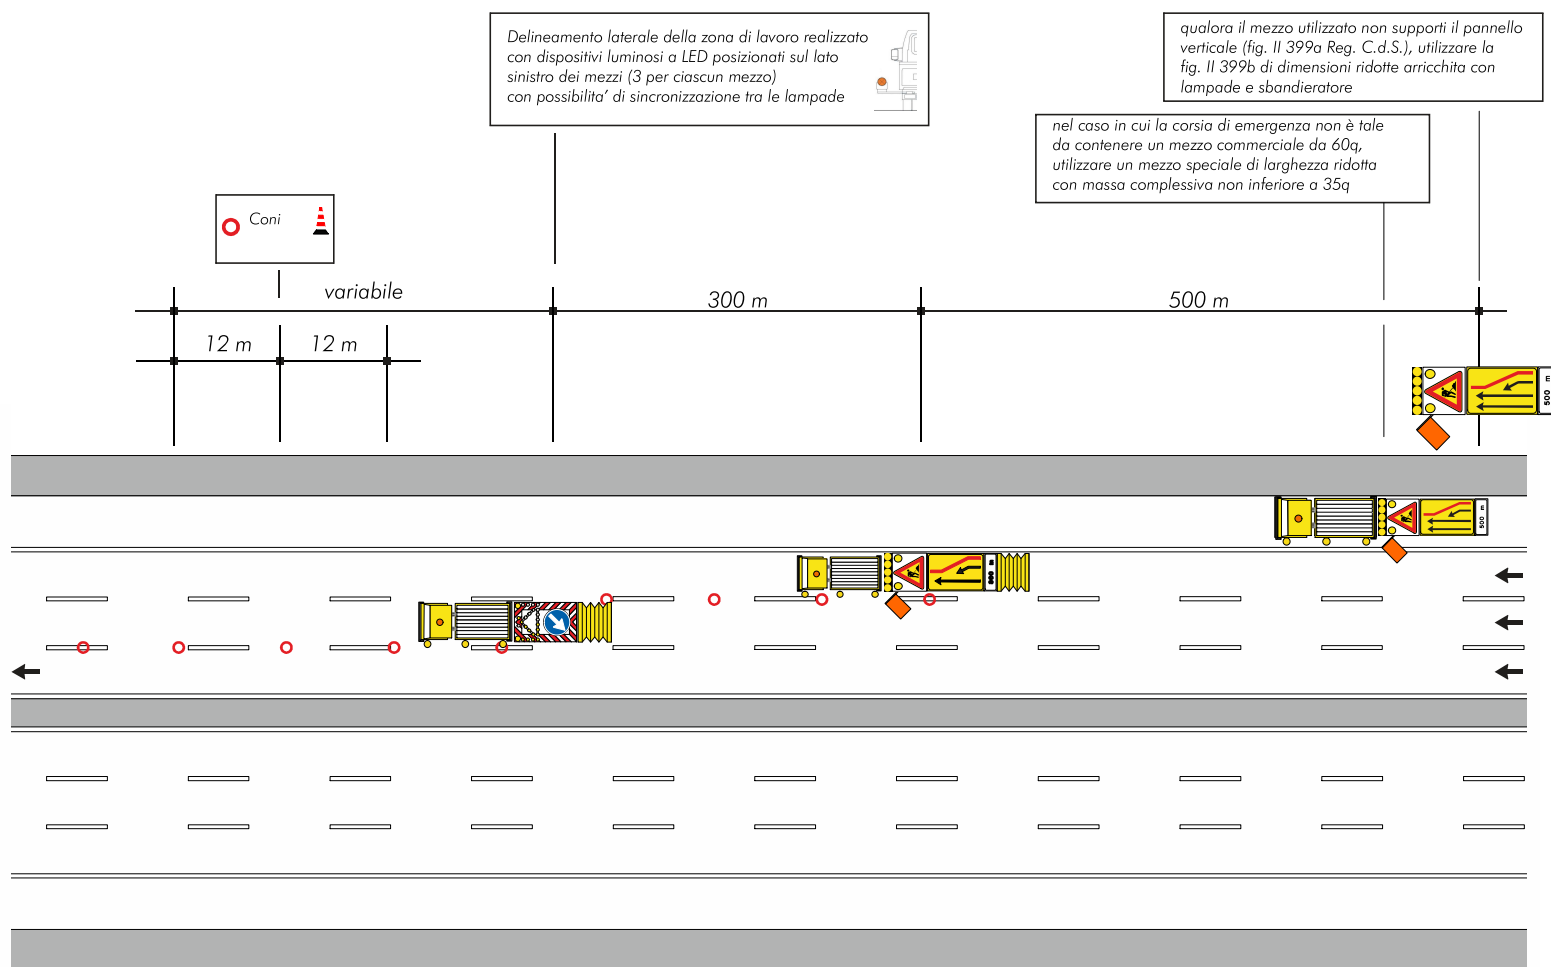


Fig. Il 399/a