

CANTIERE IN AVANZAMENTO, CHIUSURA DELLA CORSIA DI SORPASSO (CARREGGIATA CON CORSIA DI EMERGENZA RIDOTTA)

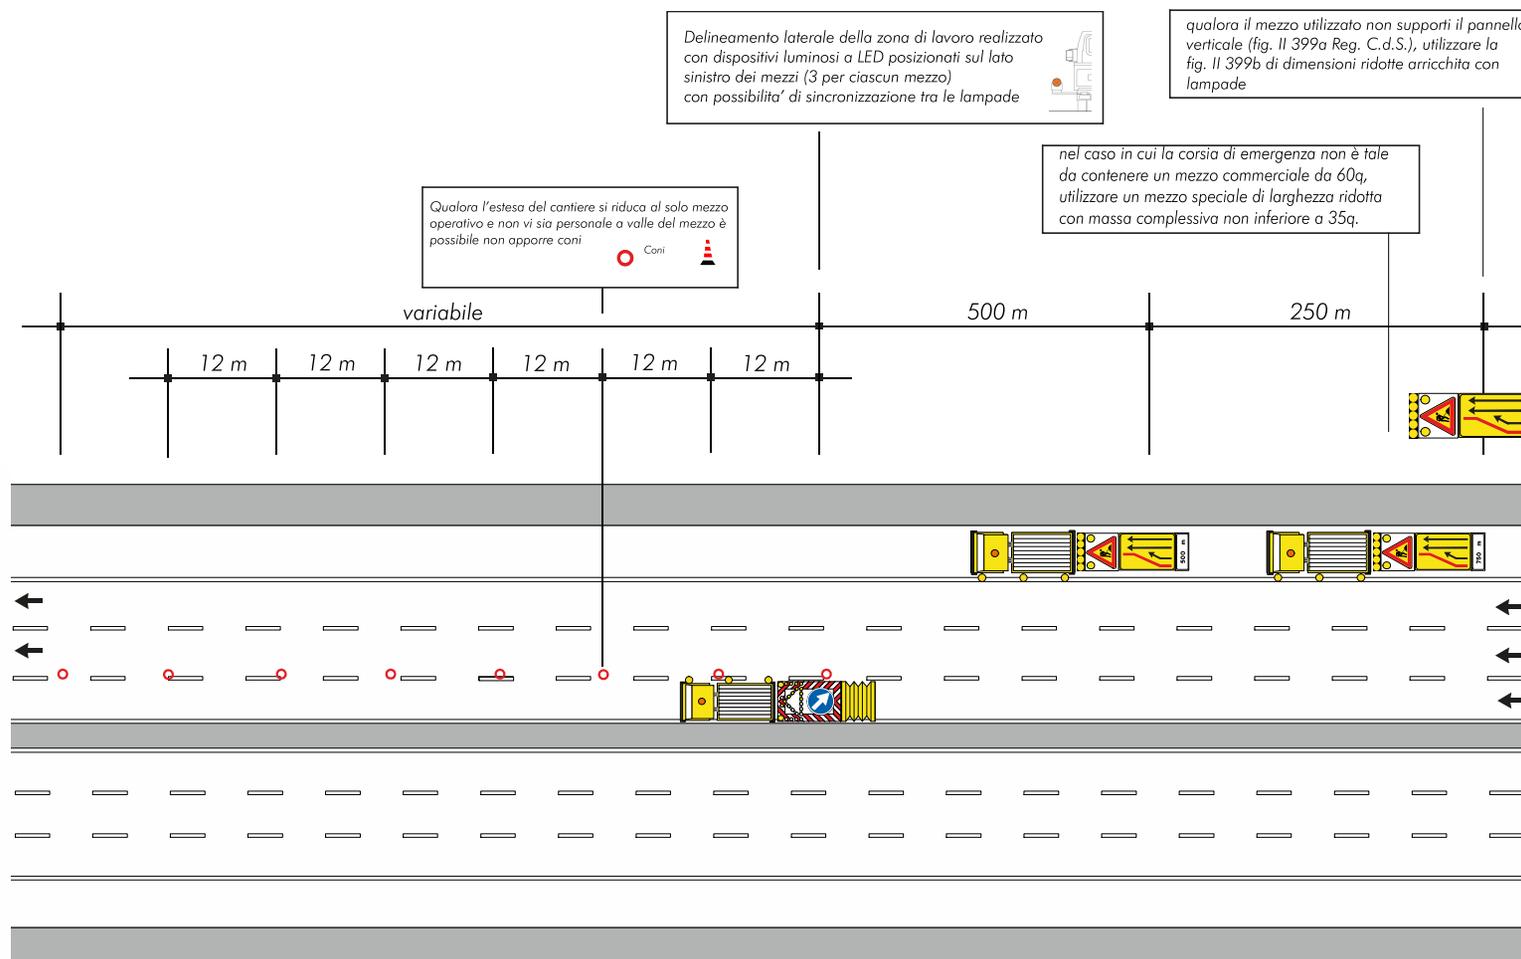


Fig. II 399/a