F.54 ENTRATA IN ZONA DI CHIUSURA DELLA CORSIA DI MARCIA
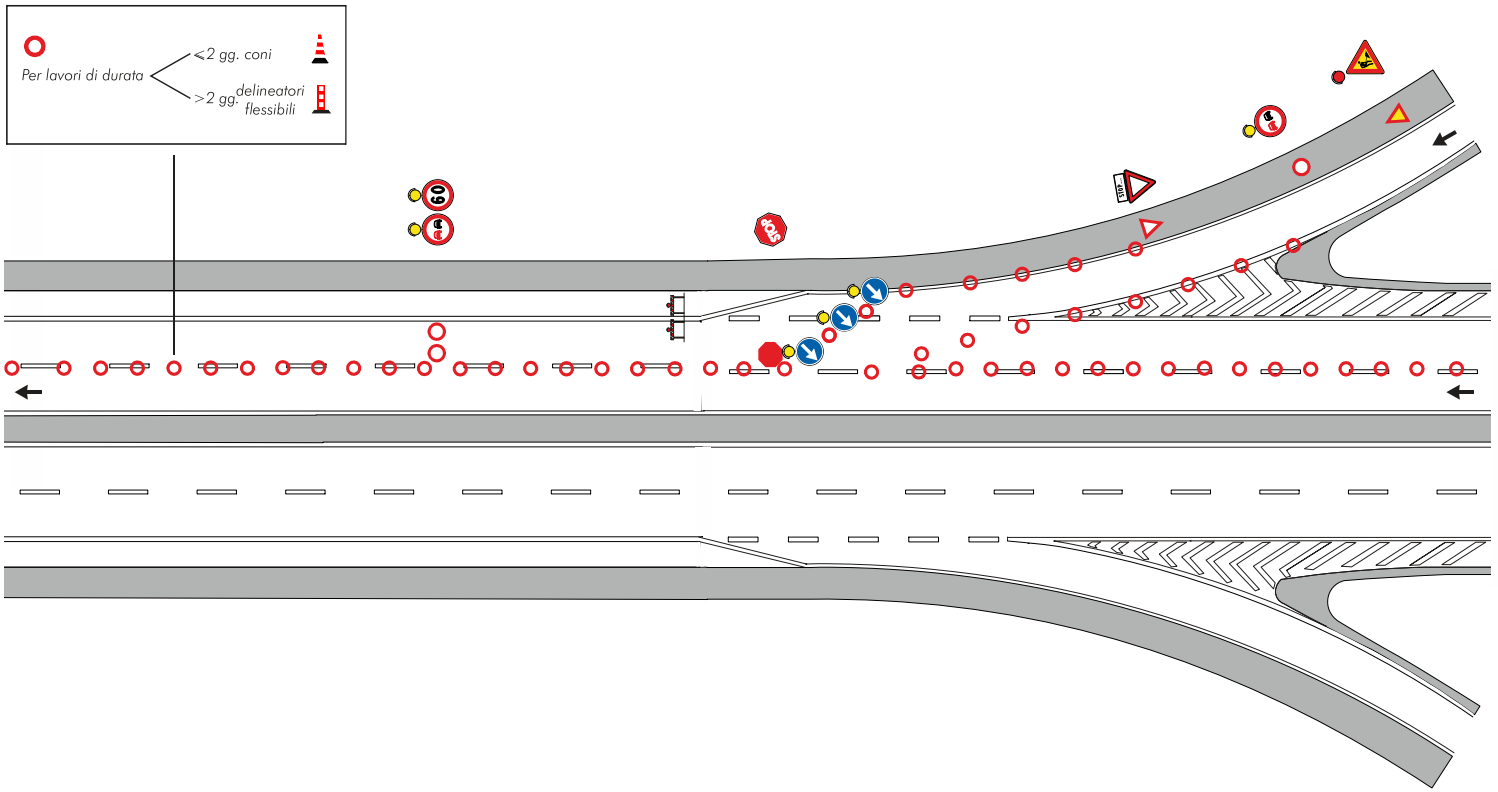
Schema