G.2

Schema
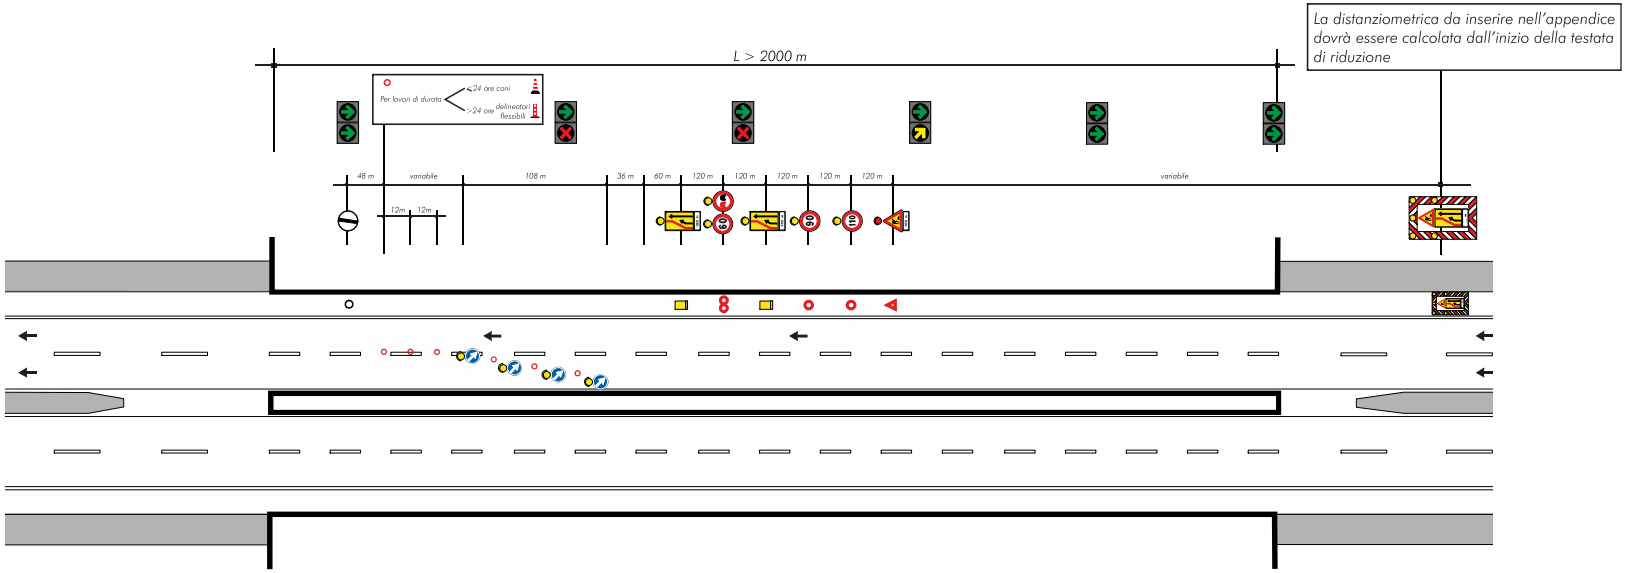
GALLERIA CON DUE CORSIE PER SENSO DI MARCIA E CORSIA DI EMERGENZA
CHIUSURA DELLA CORSIA DI SORPASSO CON CANTIERE FISSO