F.41

FLESSO A 3 CORSIE CON PRERESTRINGIMENTO
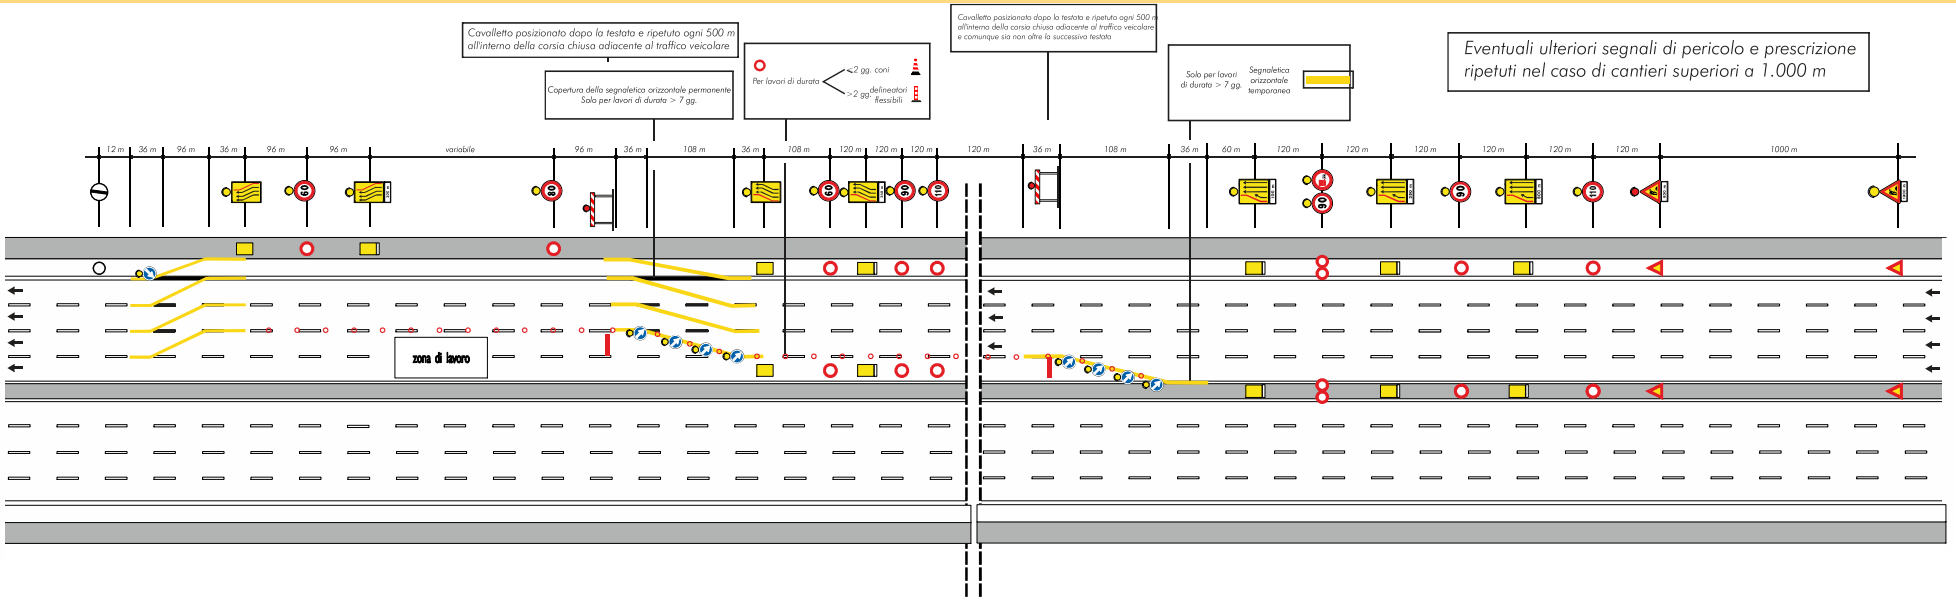
Schema