F.44 **DEVIAZIONE PARZIALE CON UNA CORSIA DEVIATA E FLESSO PER LA CORSIA NON DEVIATA**

Schema

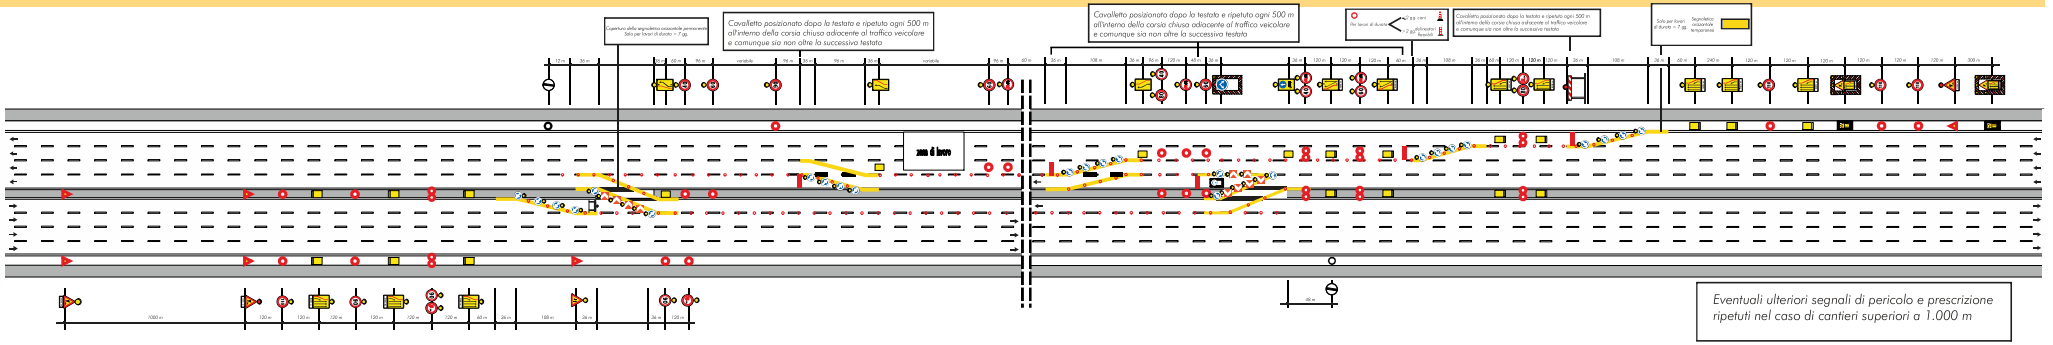


*Eventuali ulteriori segnali di pericolo e prescrizione ripetuti nel caso di cantieri superiori a 1.000 m*