F.47

DEVIAZIONE PARZIALE CON UNA CORSIA DEVIATA E FLESSO PER LE DUE CORSIE NON DEVIATE, PRERESTRINGIMENTO IN SORPASSO
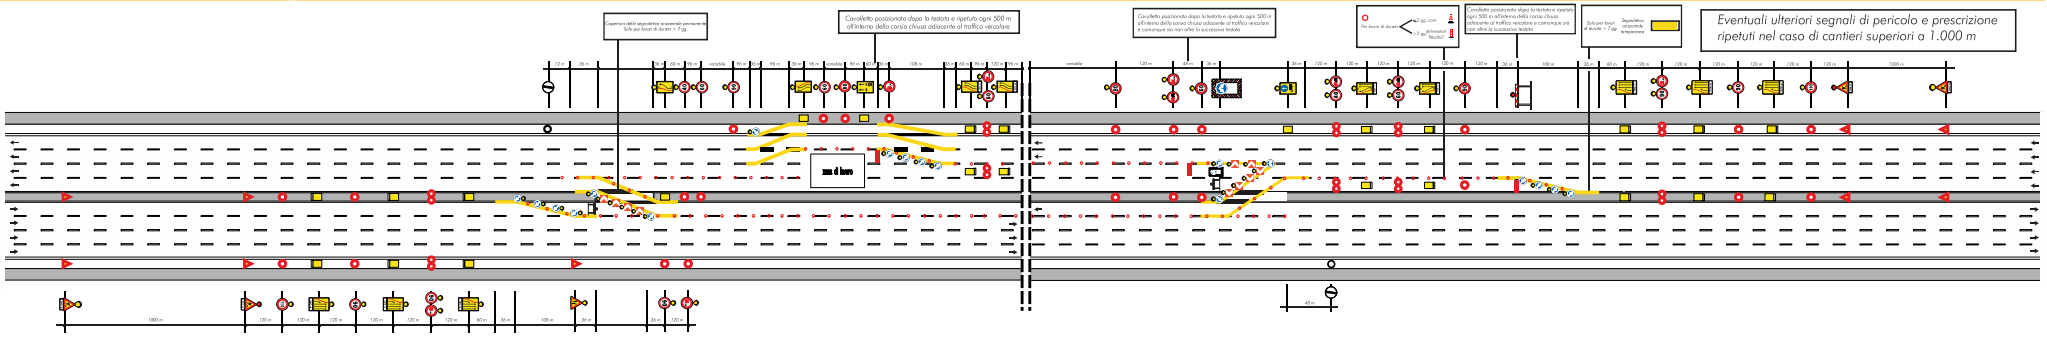
Schema