

VEICOLI OPERATIVI FERMI O IN AVANZAMENTO SULLA CORSIA DI EMERGENZA

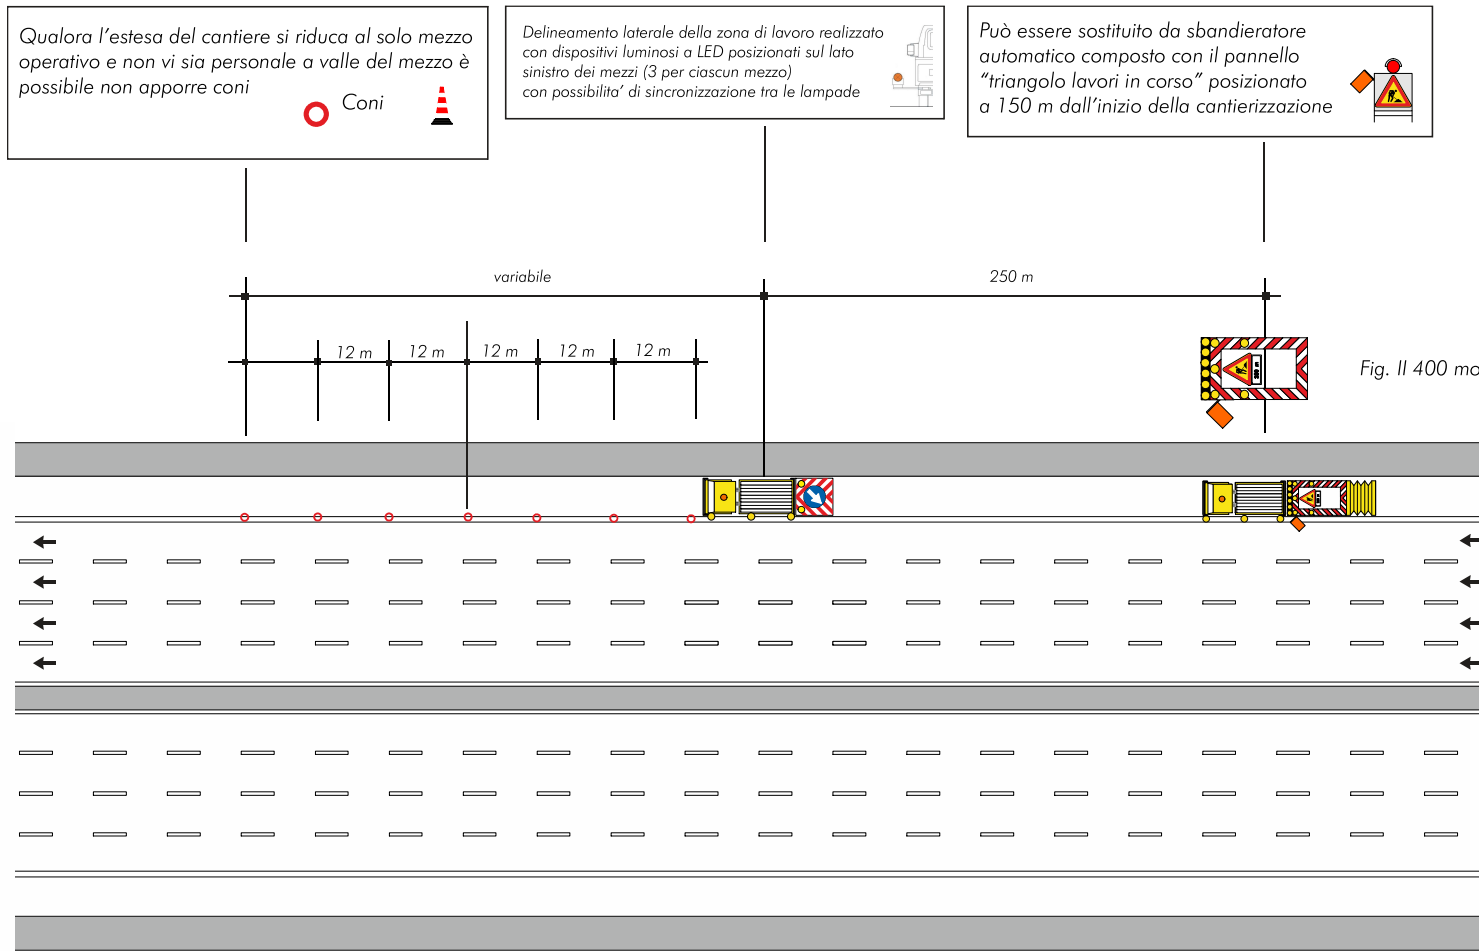


Fig. II 400 modificata